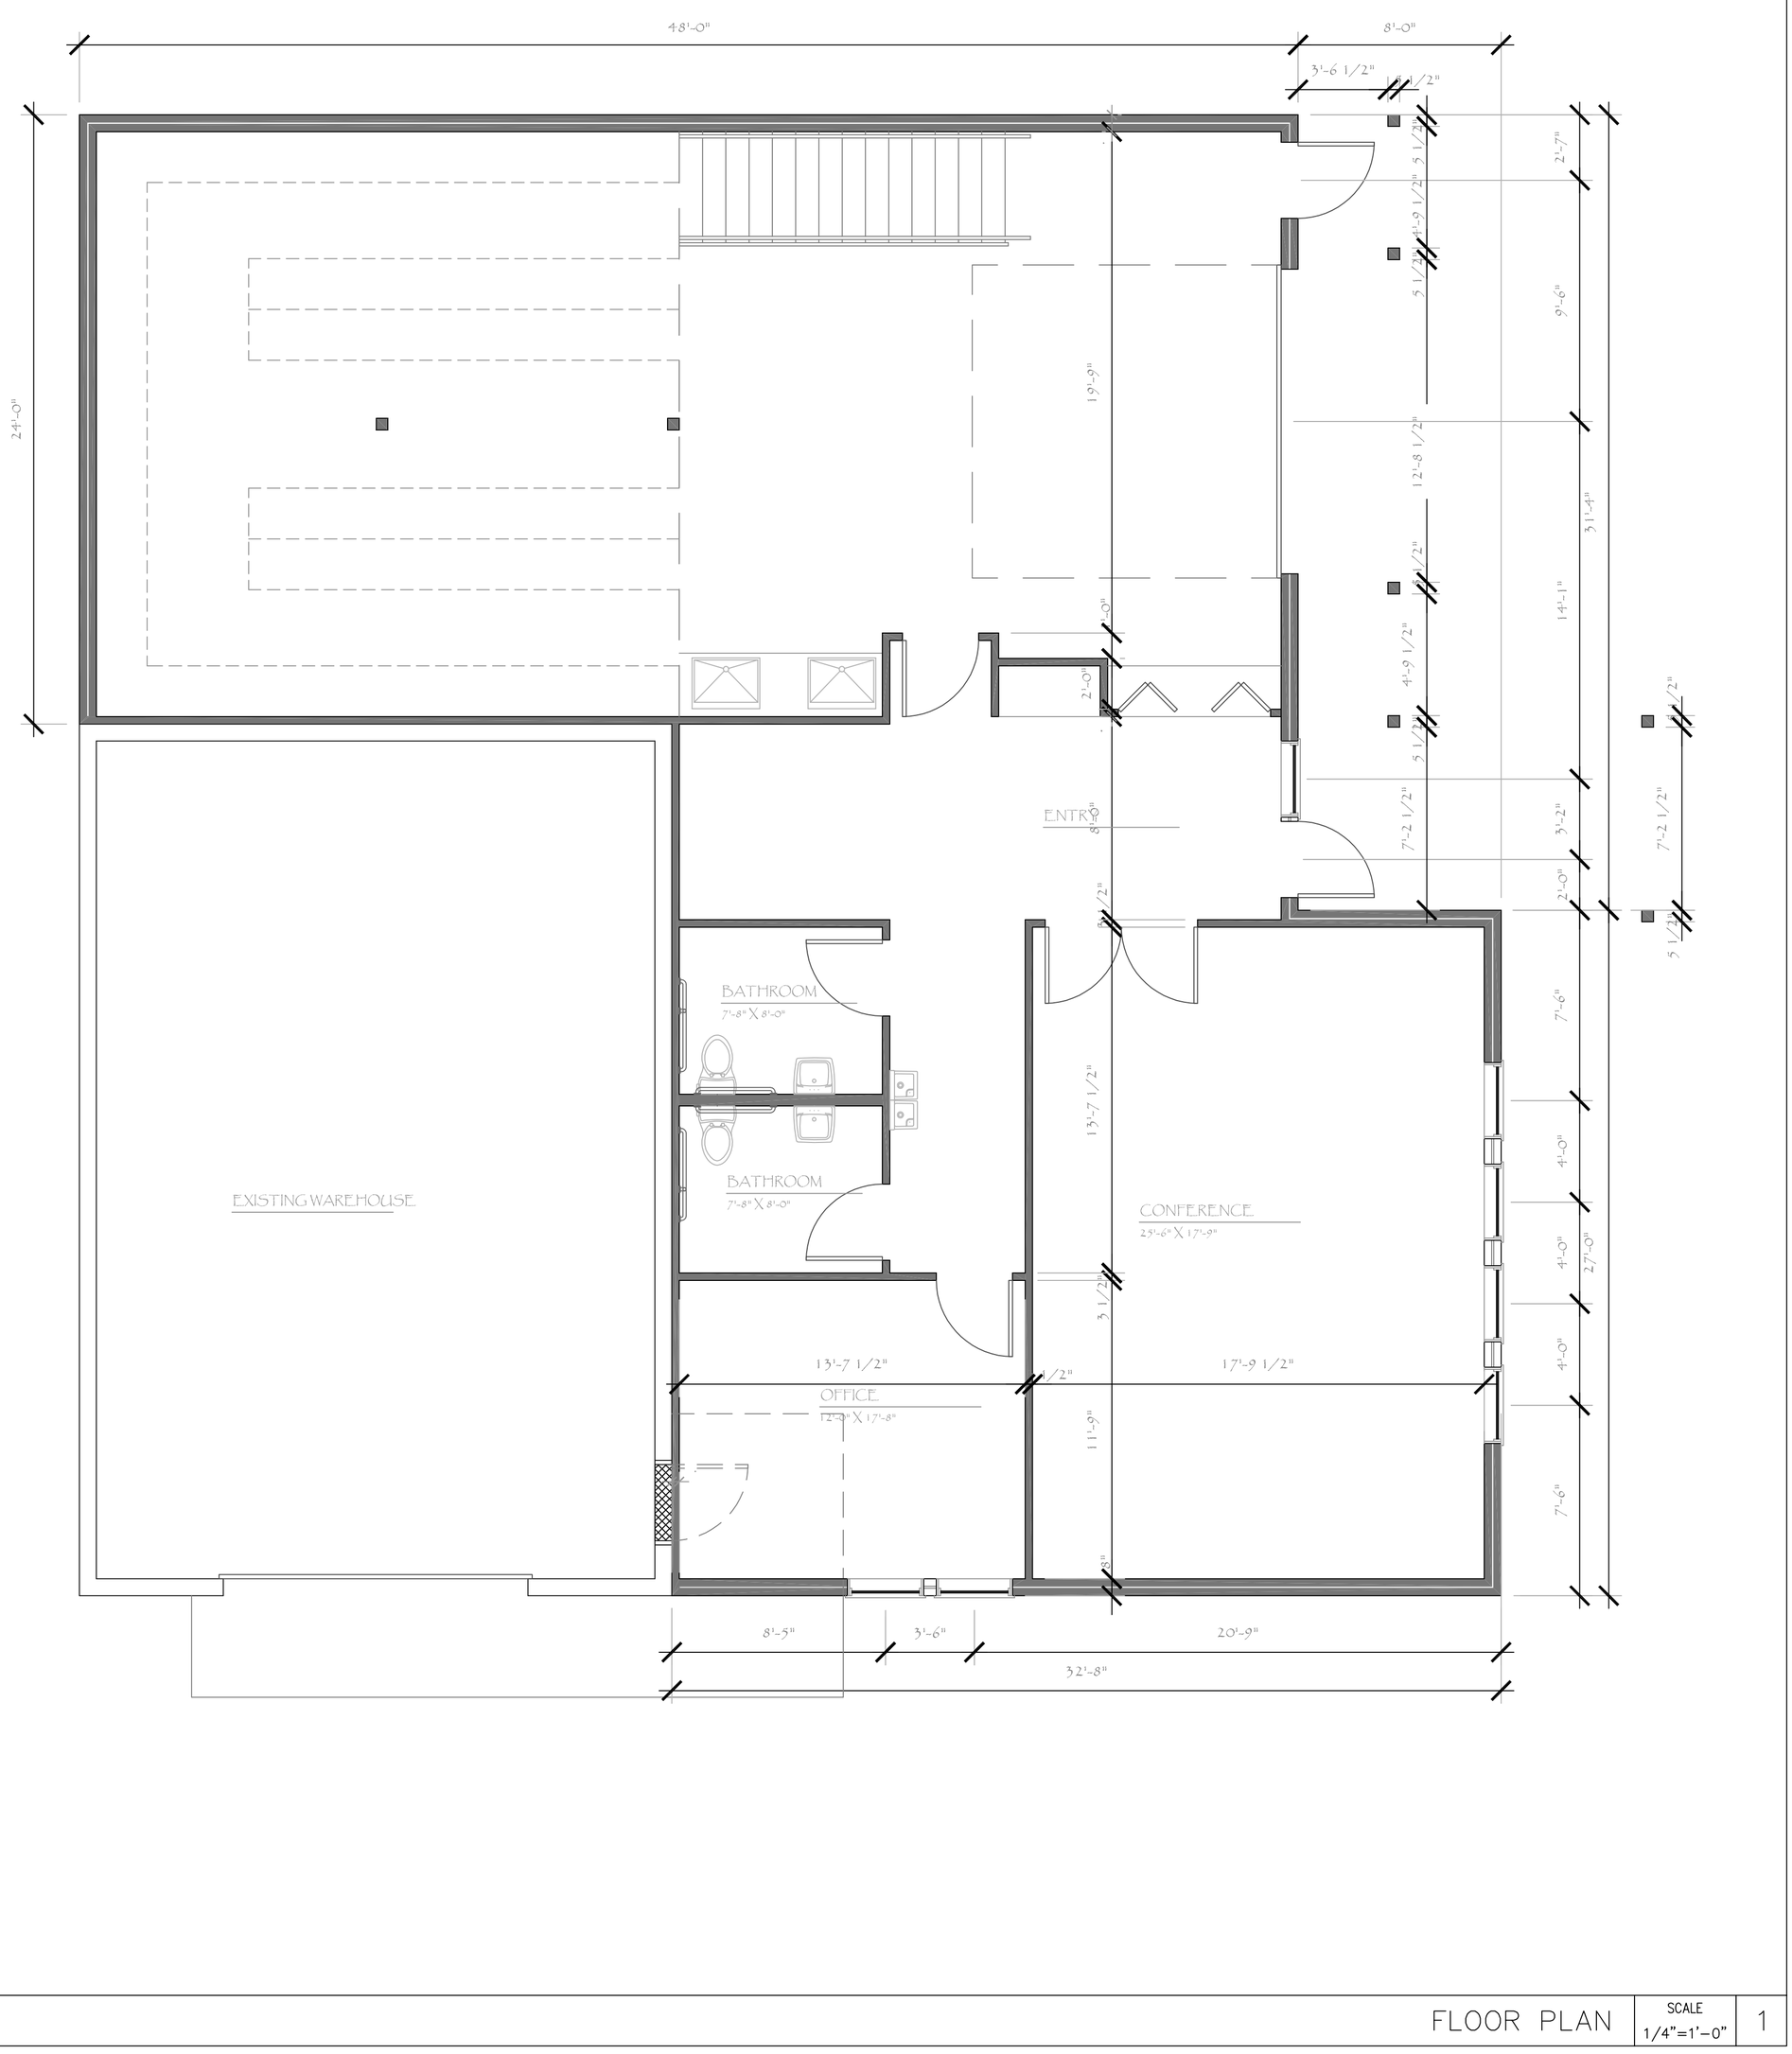

FLOOR PLAN | SCALE 1/4"=1'-0" | 1